

Stockholms norra lantmäteridistrikt

1983-01-26

AB2 203 786

Ärende Anläggningsförrättning avseende utfarsvägar inom Vadholma-området berörande Bolby 3:6-3:8 m fl fastig- heter	Kommun Österåker	Län Stockholm
Registerområde Österåker (Ljusterö)	Registreringsdatum 1983-04-13 <input checked="" type="checkbox"/> Uppgift om åtgärd för- rättningen avsett har in- förts i fastighetsregistret	

Ingrid Hultskamm
För fastighetsregistermyndigheten

GEMENSAMHETSANLÄGGNING 4 = *Bolbyga: 8*

Anläggningsbeslut

Med upphävande av utlåtande enligt 2 kap lagen om en-
skilda vägar 1971-06-15, akt Ljusterö 1652, skall
följande gälla:

- 1 Gemensamhetsanläggning skall inrättas och omfatta
de befintliga vägarna med vändplatser
Vadholmavägen, sträckan q-r-s
Skogshultsvägen, sträckorna t-u-v, u-u₁-u₂
Ljusteröhuvuds väg, sträckorna x-y-r-z-z₁, y-y₁-y₂
enligt förrättningskartan, aktbilaga KA.
- 2 Deltagande fastigheter:
Bolby 3:6-3:8, 3:20, 3:38, 3:61, 3:63, 3:64, 3:67,
3:69, 3:71, 3:72, 3:87-3:89, 3:96-3:133, 3:136,
3:138-3:140, 3:165-3:176 och 18:95-18:105. Fastig-
heterna utgör tillsammans en samfällighet för an-
läggningens utförande och drift.
- 3 För anläggningen upplåtes det utrymme som vägarna
upptar på Bolby 2:106, 3:17, 3:19, s:3, s:4, s:18
(enbart tjänande) samt (del av vändplaner) 3:171 och
3:174.
- 4 För deltagande fastigheter upplåtes rätt att avlägsna
buskage och grenar som hindrar sikt och framkomlighet
på vägarna.
- 5 Grind eller led får inte behållas eller uppsättas
på vägarna med undantag av bom vid punkterna x och z₁.

Anläggningen är hädanefter att betrakta som inrättad
enligt anläggningslagen.



Beslut om andelstal

Kostnaderna för anläggningens utförande och drift skall
fördelas mellan deltagande fastigheter efter lika andels-
tal (1/80 vardera).

I tjänsten

Rune Rova

Rune Rova
Förrättningslantmätare

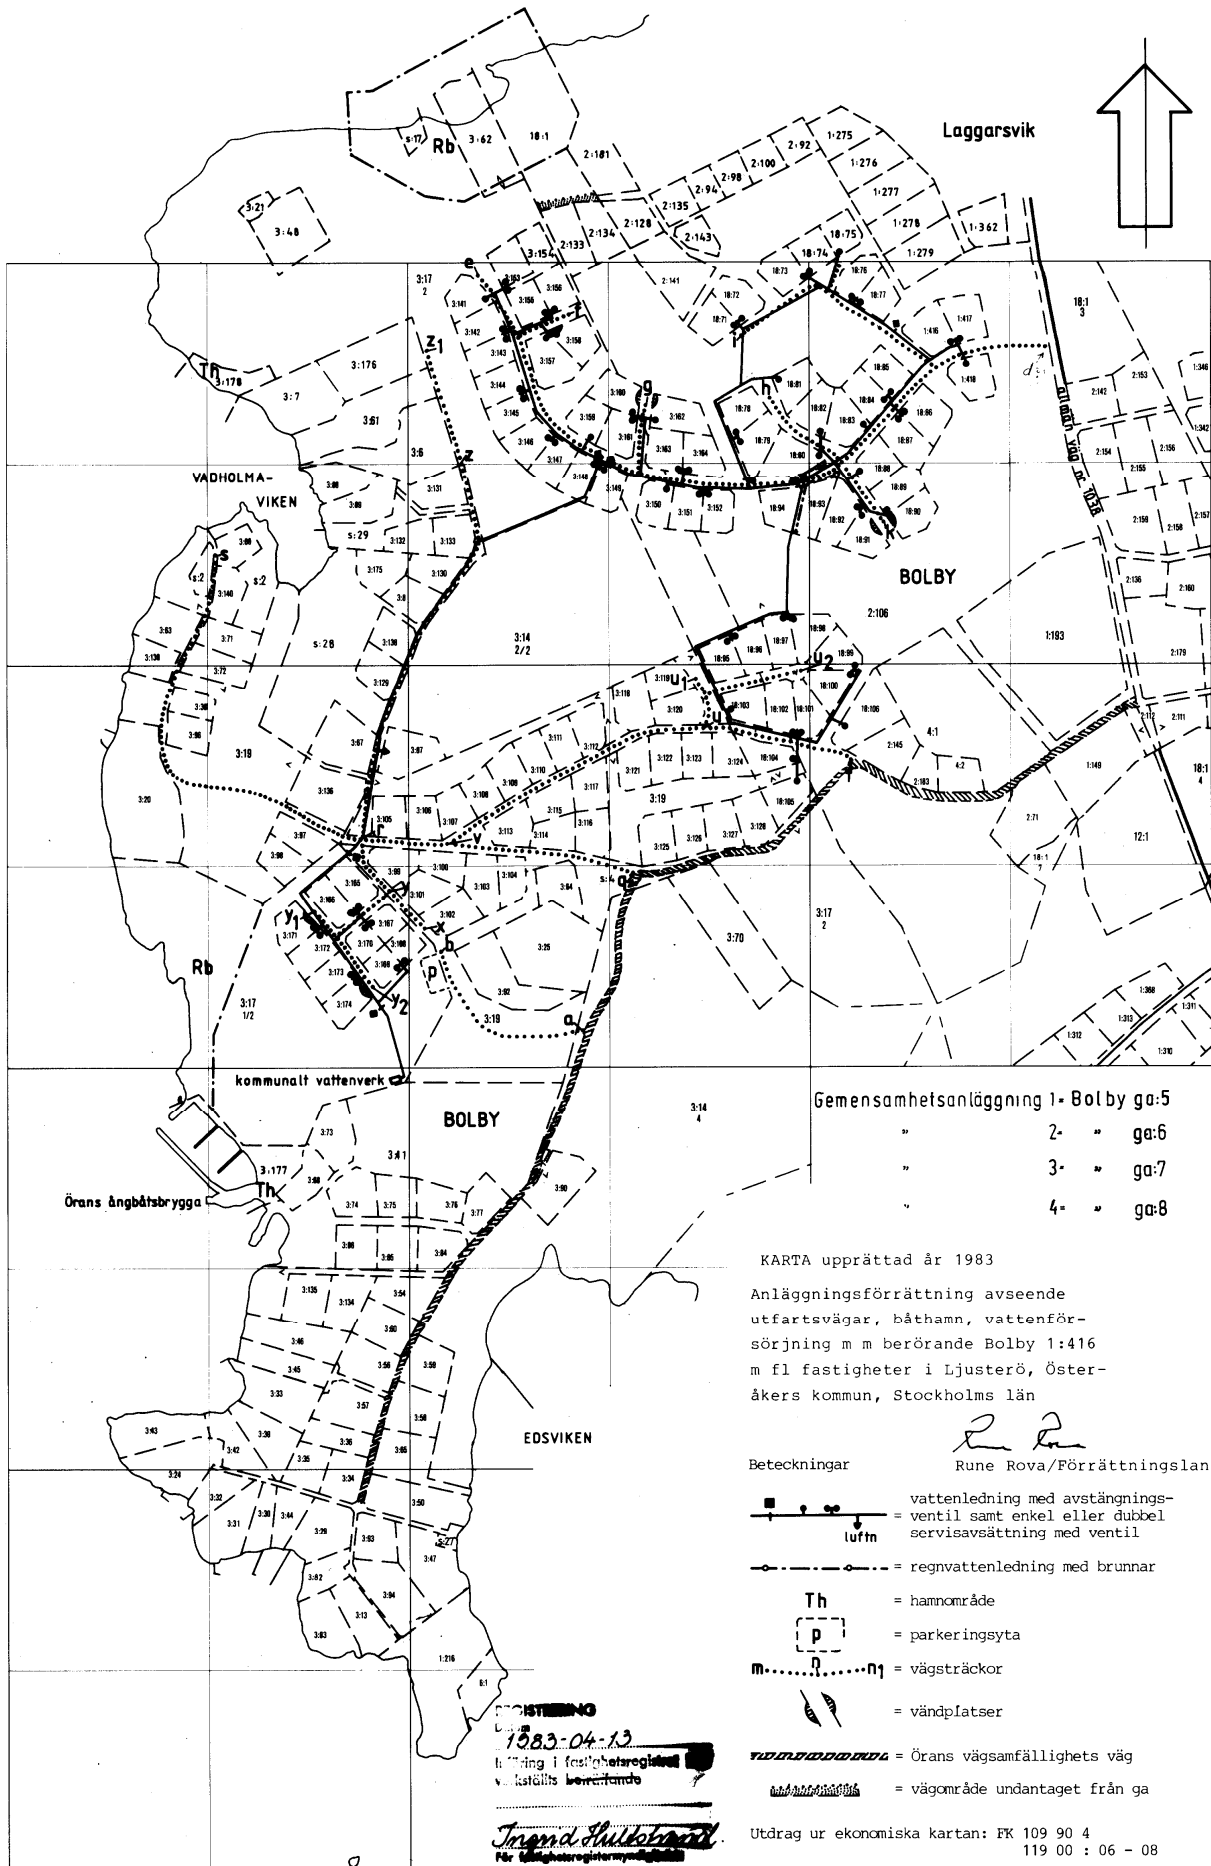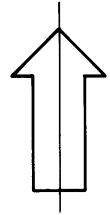

Gemensamhetsanläggning 1- Bolby ga:5	
" 2- " ga:6	
" 3- " ga:7	
" 4- " ga:8	

KARTA upprättad år 1983

Anläggningsförrättning avseende utfartsvägar, båthamn, vattenförsörjning m m berörande Bolby 1:416 m fl fastigheter i Ljusterö, Österåkers kommun, Stockholms län

Rune Rova
Rune Rova/Förrättningslantmätare

Beteckningar

= vattenledning med avstängnings-ventil samt enkel eller dubbel servisasättning med ventil

= regnvattenledning med brunnar

Th = hamnråde

p = parkeringsyta

m.....n1 = vägsträckor

= vändplatser

= Örans vägsamfällighets väg

= vägområde undantaget från ga

Utdrag ur ekonomiska kartan: FK 109 90 4
119 00 : 06 - 08

Skala = 1:5000

Dnr AB2 203 786